- **Plattform 1100 x 1480 mm**
- **Türen über Eck**

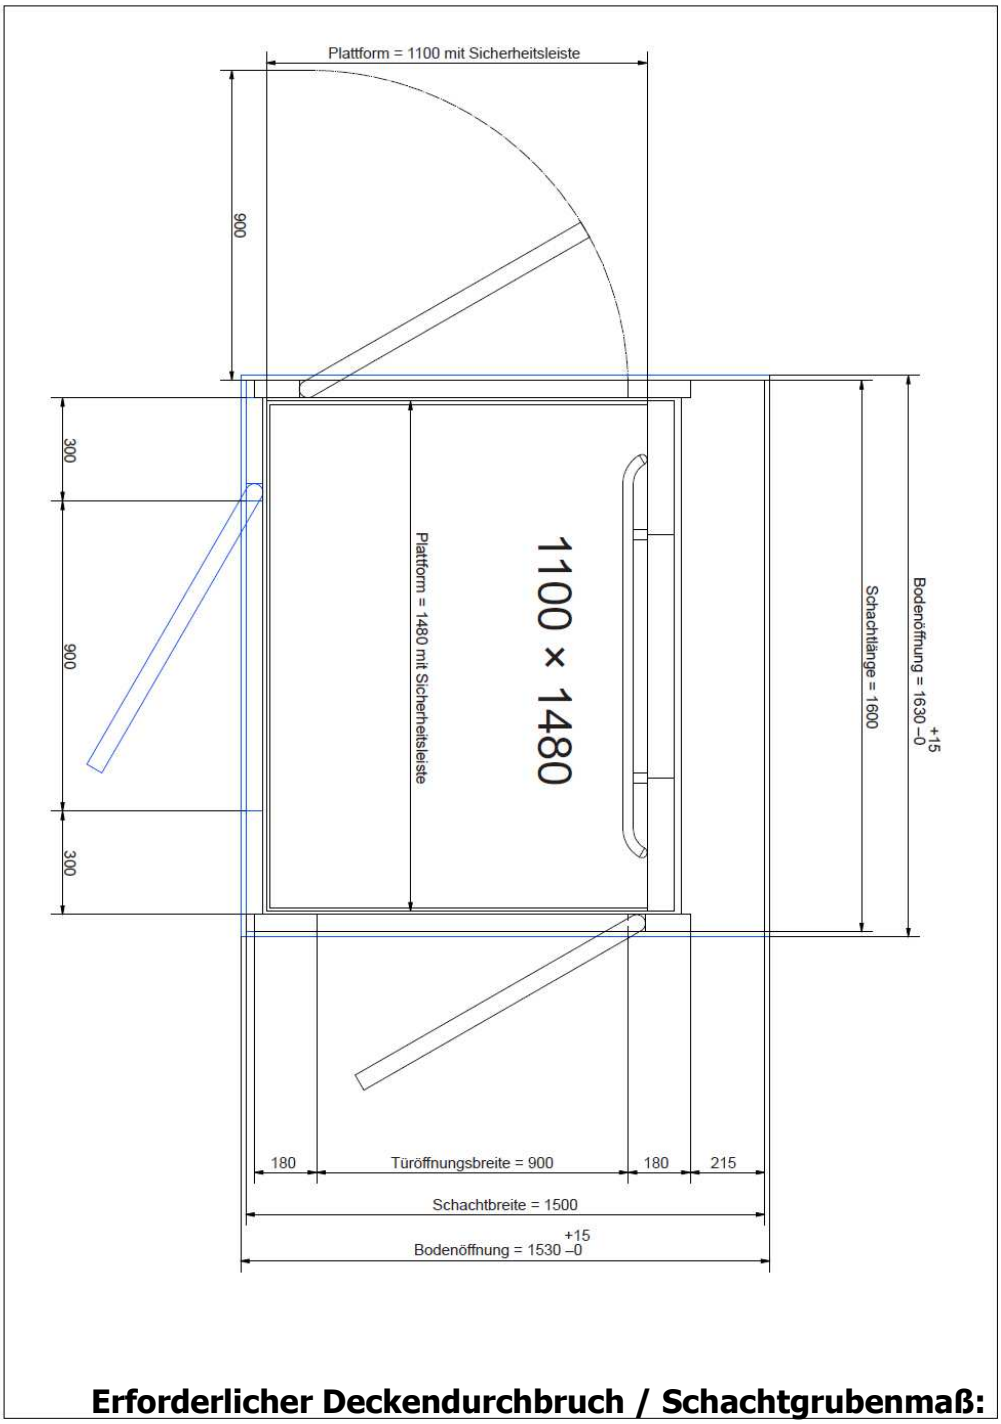

Erforderlicher Deckendurchbruch / Schachtgrubenmaß:
1530 x 1630 mm